



öko-domo

natürlich massiv bauen

öko-domo Haus- und Bausysteme Baubetreuungs GmbH

Am Kugelfang 1 – 76829 Landau

freecall 08 00 635 63 66

freefax 08 00 635 63 67

Telefon 00 49 (0) 63 41 98 00

Telefax 00 49 (0) 63 41 98 01 74

info@oeko-domo.de

www.oeko-domo.de

Familienhäuser

Leben mit der Natur!

Ein schmucker Wintergarten löst die Grenzen zwischen Garten und Essbereich sanft auf. Die weite Dachabschleppung lädt bei jeder Witterung zum genussvollen Aufenthalt im Freien ein.

Klare Verhältnisse im Alltag schafft die konsequente Raumaufteilung: Durch die Trennung von Wohn- und Funktionsräumen bleibt den Bewohnern viel Raum zur persönlichen Entfaltung ohne das harmonische Miteinander zu beeinträchtigen.



Im Dachgeschoss findet eine Familie mit zwei Kindern neben den gemütlichen Schlafzimmern auch praktische Stellflächen und Arbeitsbereiche.


öko-villa 141

Wohnfläche: 141,12 m²

Nutzfläche: 76,34 m²

Bruttorauminhalt: 849,70 m³
(bei Ausführung mit Keller)

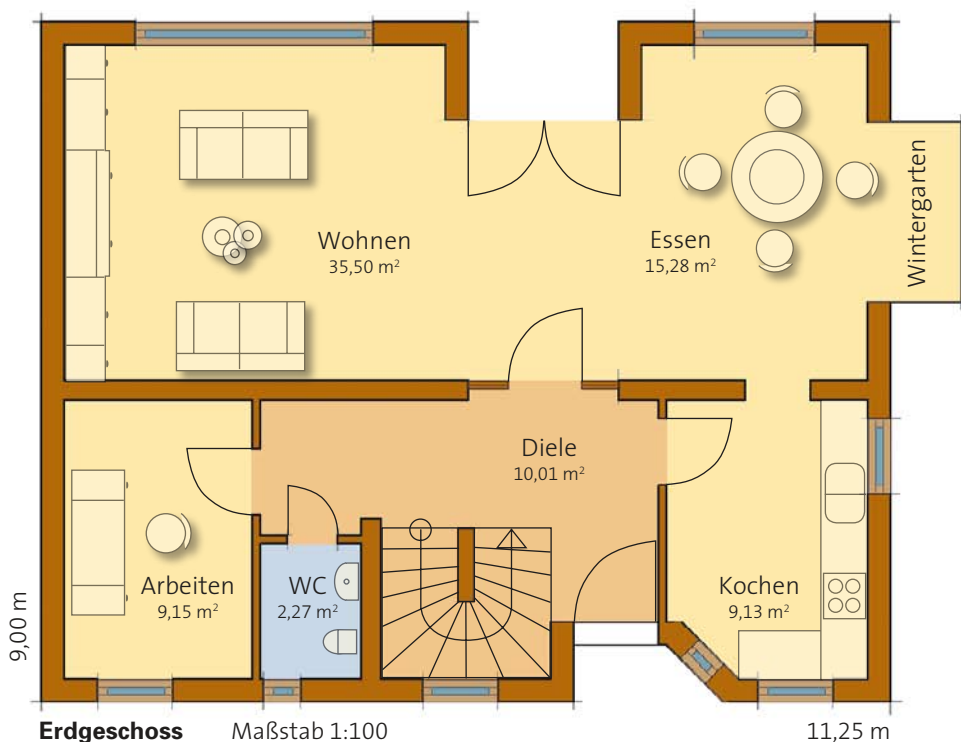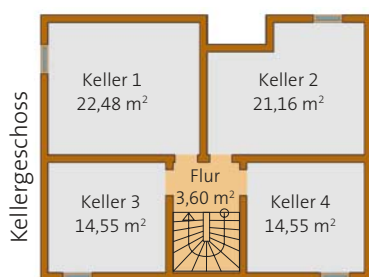

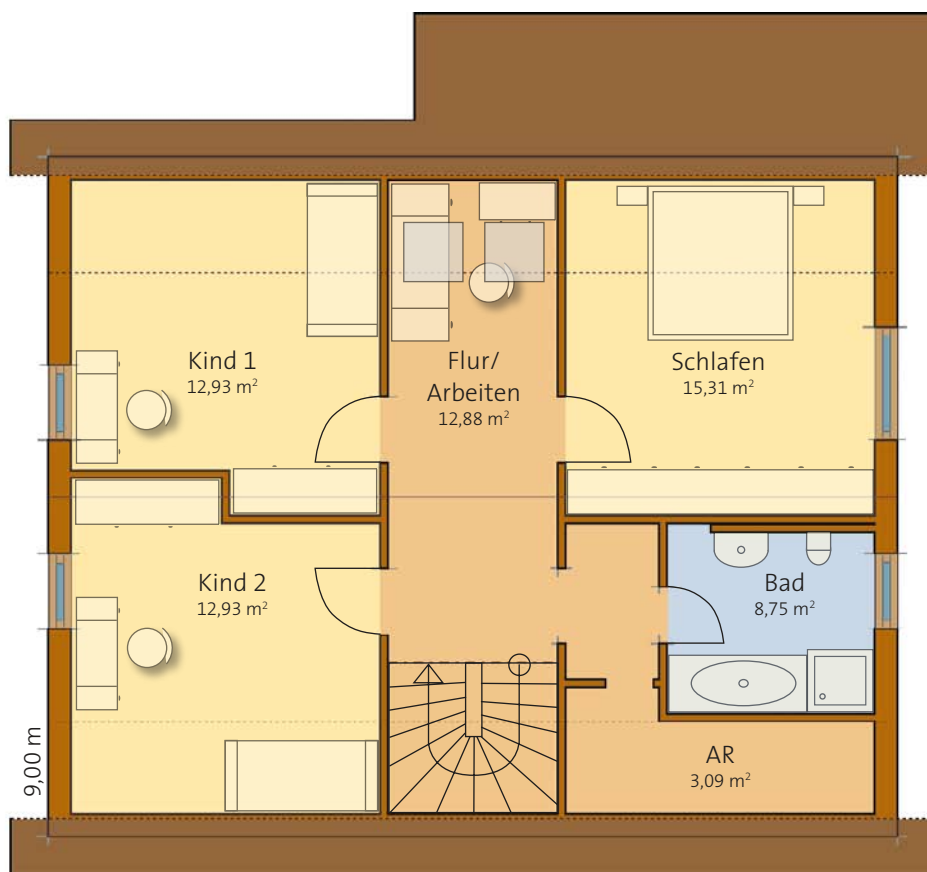

Dachgeschoss Maßstab 1:100

11,25 m